



(日期)	(签名)	(实名)	(专业)

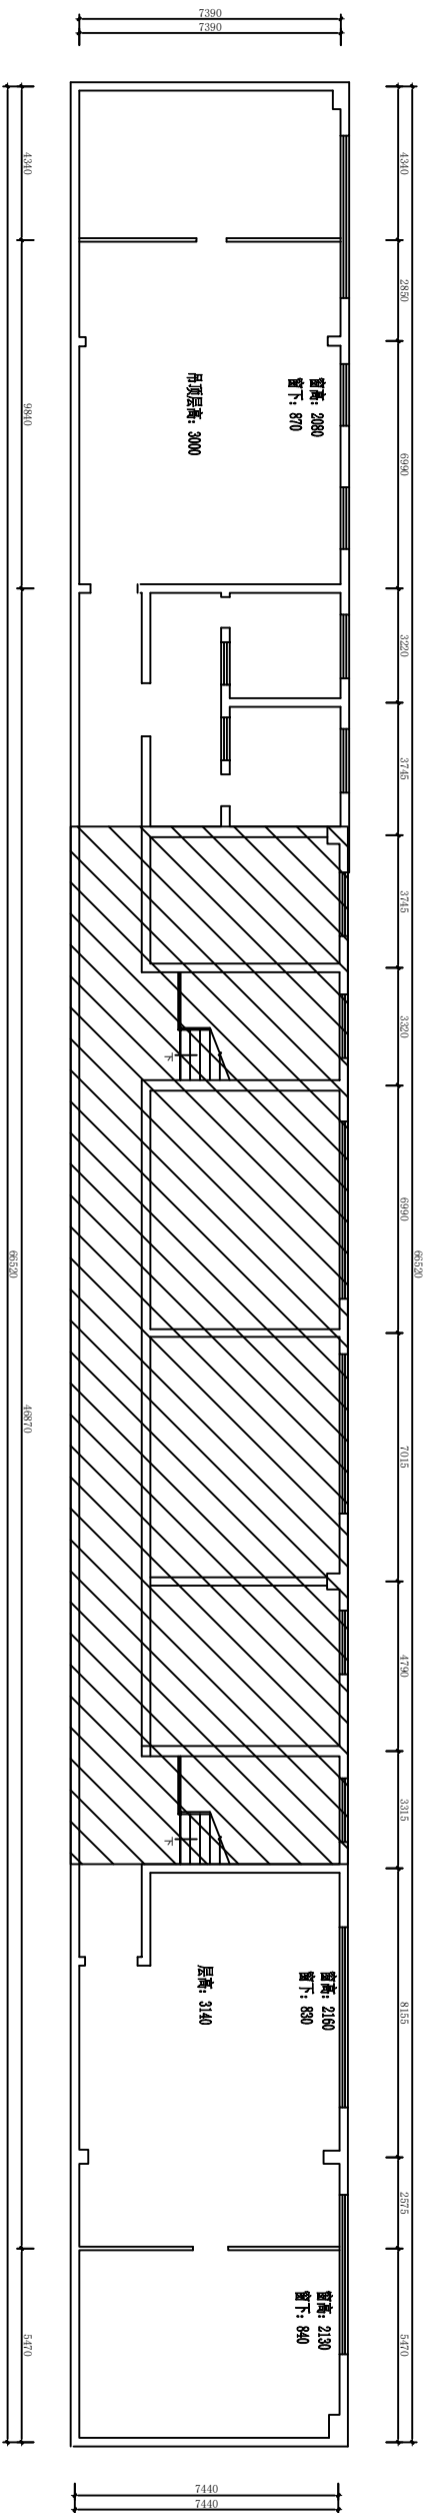

ARCHITECTURAL PLAN
二层原始平面图
SCALE 1:1500A2

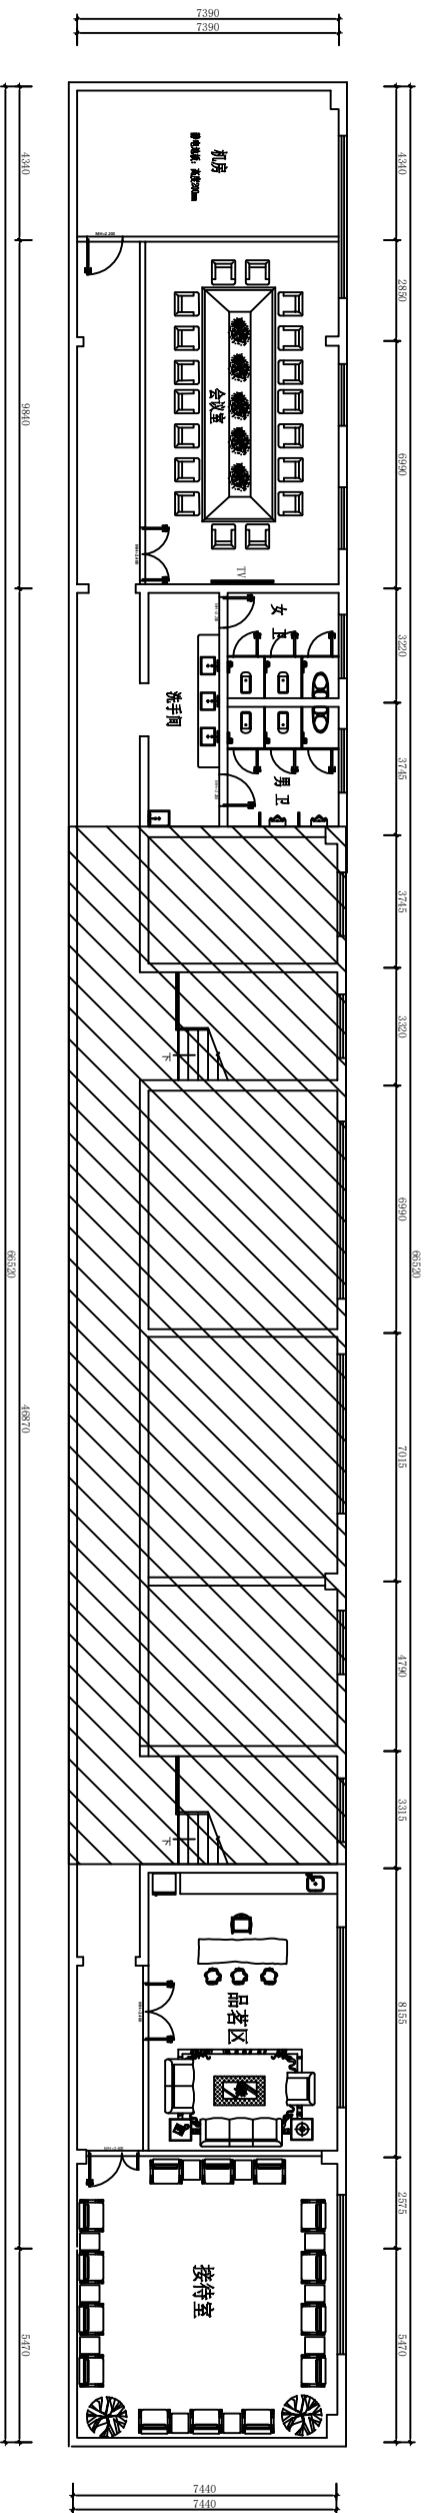

FURNITURE/FIXTURE PLAN
二层平面布置图
SCALE 1:1500A2

说明:
Explanation

1. 工程施工中如有变更尺寸与设计图不同者, 以实地测量值为准, 进行计算施工。
2. 施工中应尽量保持立面与设计图一致, 如业主要求更改, 需征得业主签字确认后, 按更改后进行施工。
3. 本图内容为本公司所有, 未经本公司同意, 任何人不得进行抄袭或转售。
4. 本图须经规划、施工图审查以及消防等主管部门批准后方可生效。
5. 图纸须加盖本公司出图专用章, 否则一律无效。

单位出图专用章
Issue Seal

建设单位
Owner's Name

工程名称
Project Name

子项名称
SUB-Item Name

审核
Reviewed

设计总负责
PM

设计
Designed

制图
Drawn

校对
Checked

版本
Revisions

专业
Discipline

图名
Title

图号
Drawing number