


总装厂一楼平面布局图方案二

2020.04.21

北

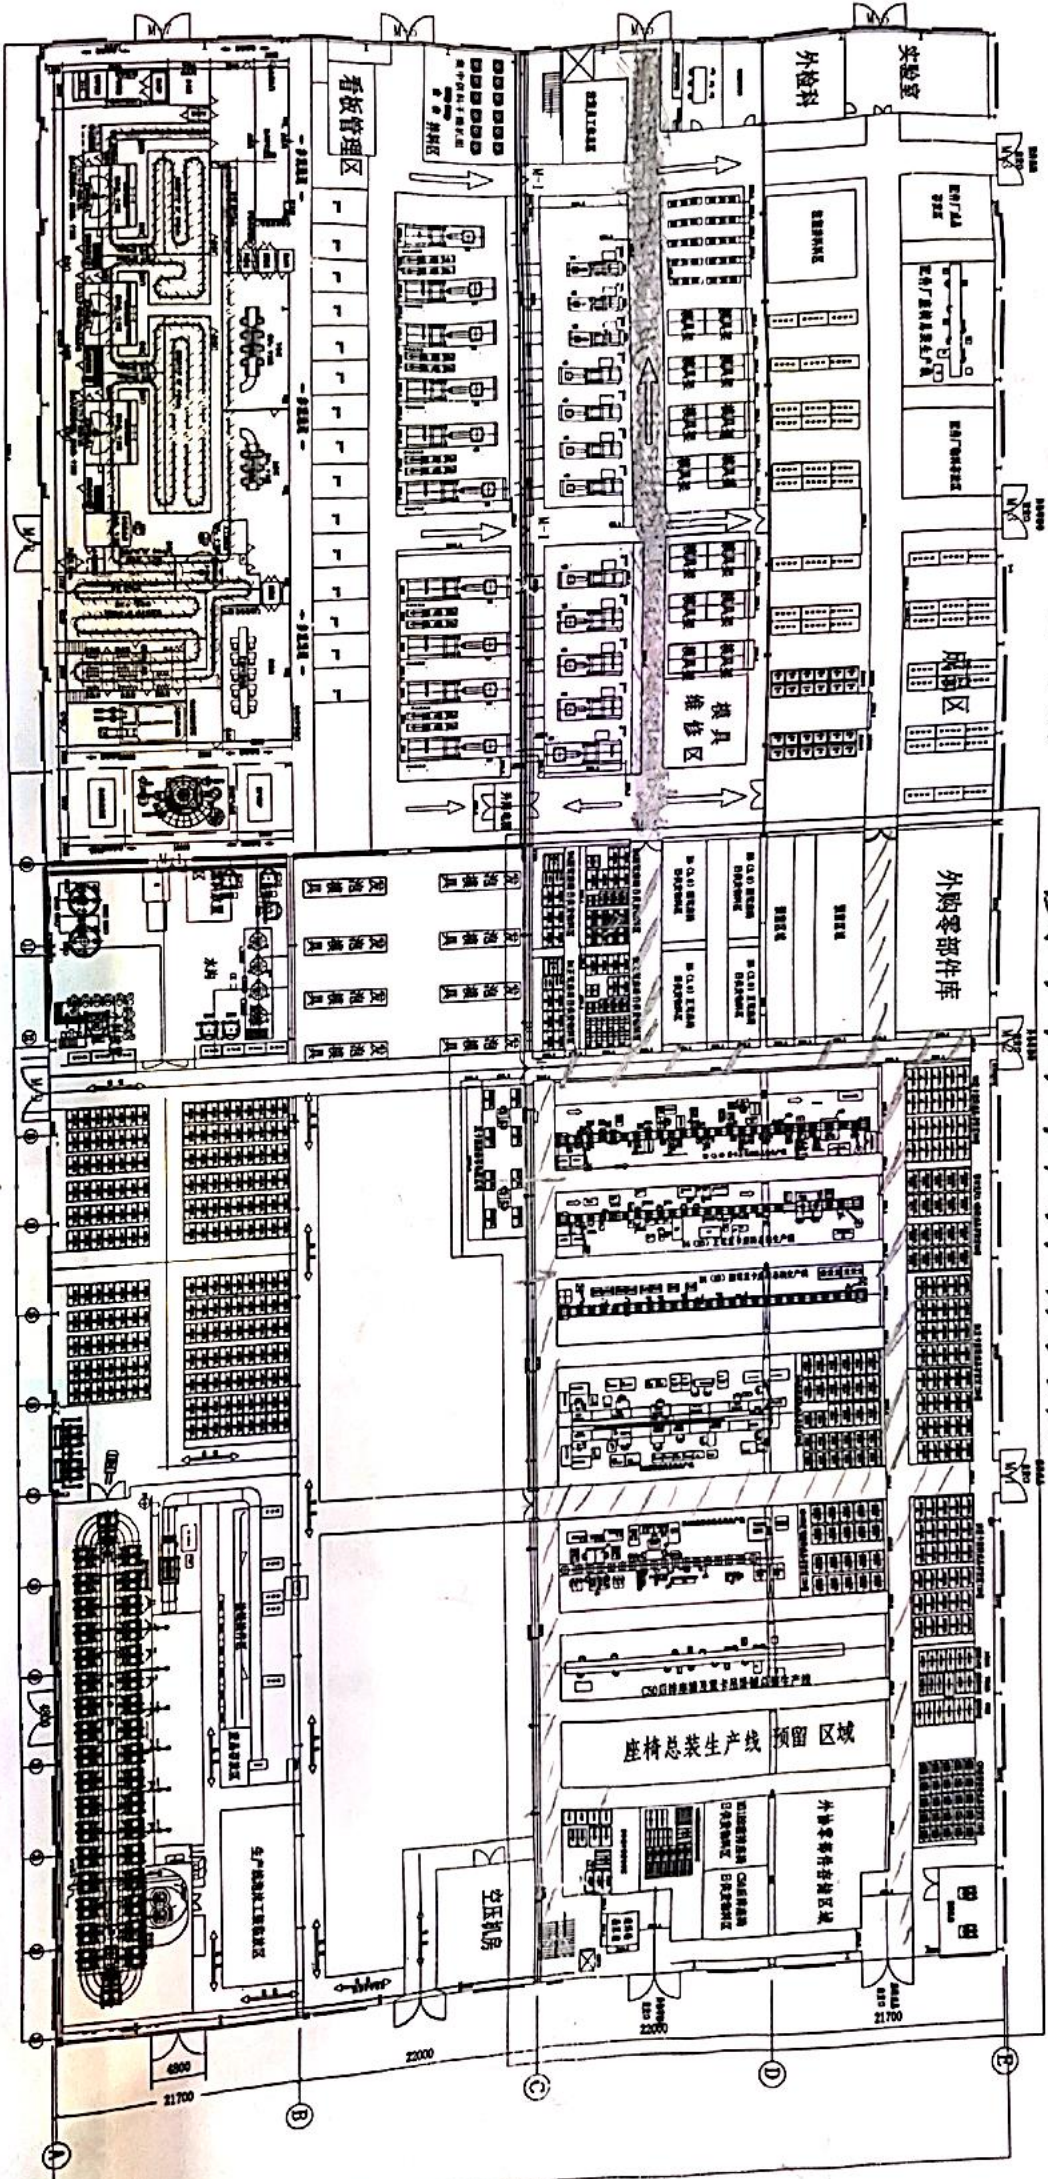

1月12日

1775.新