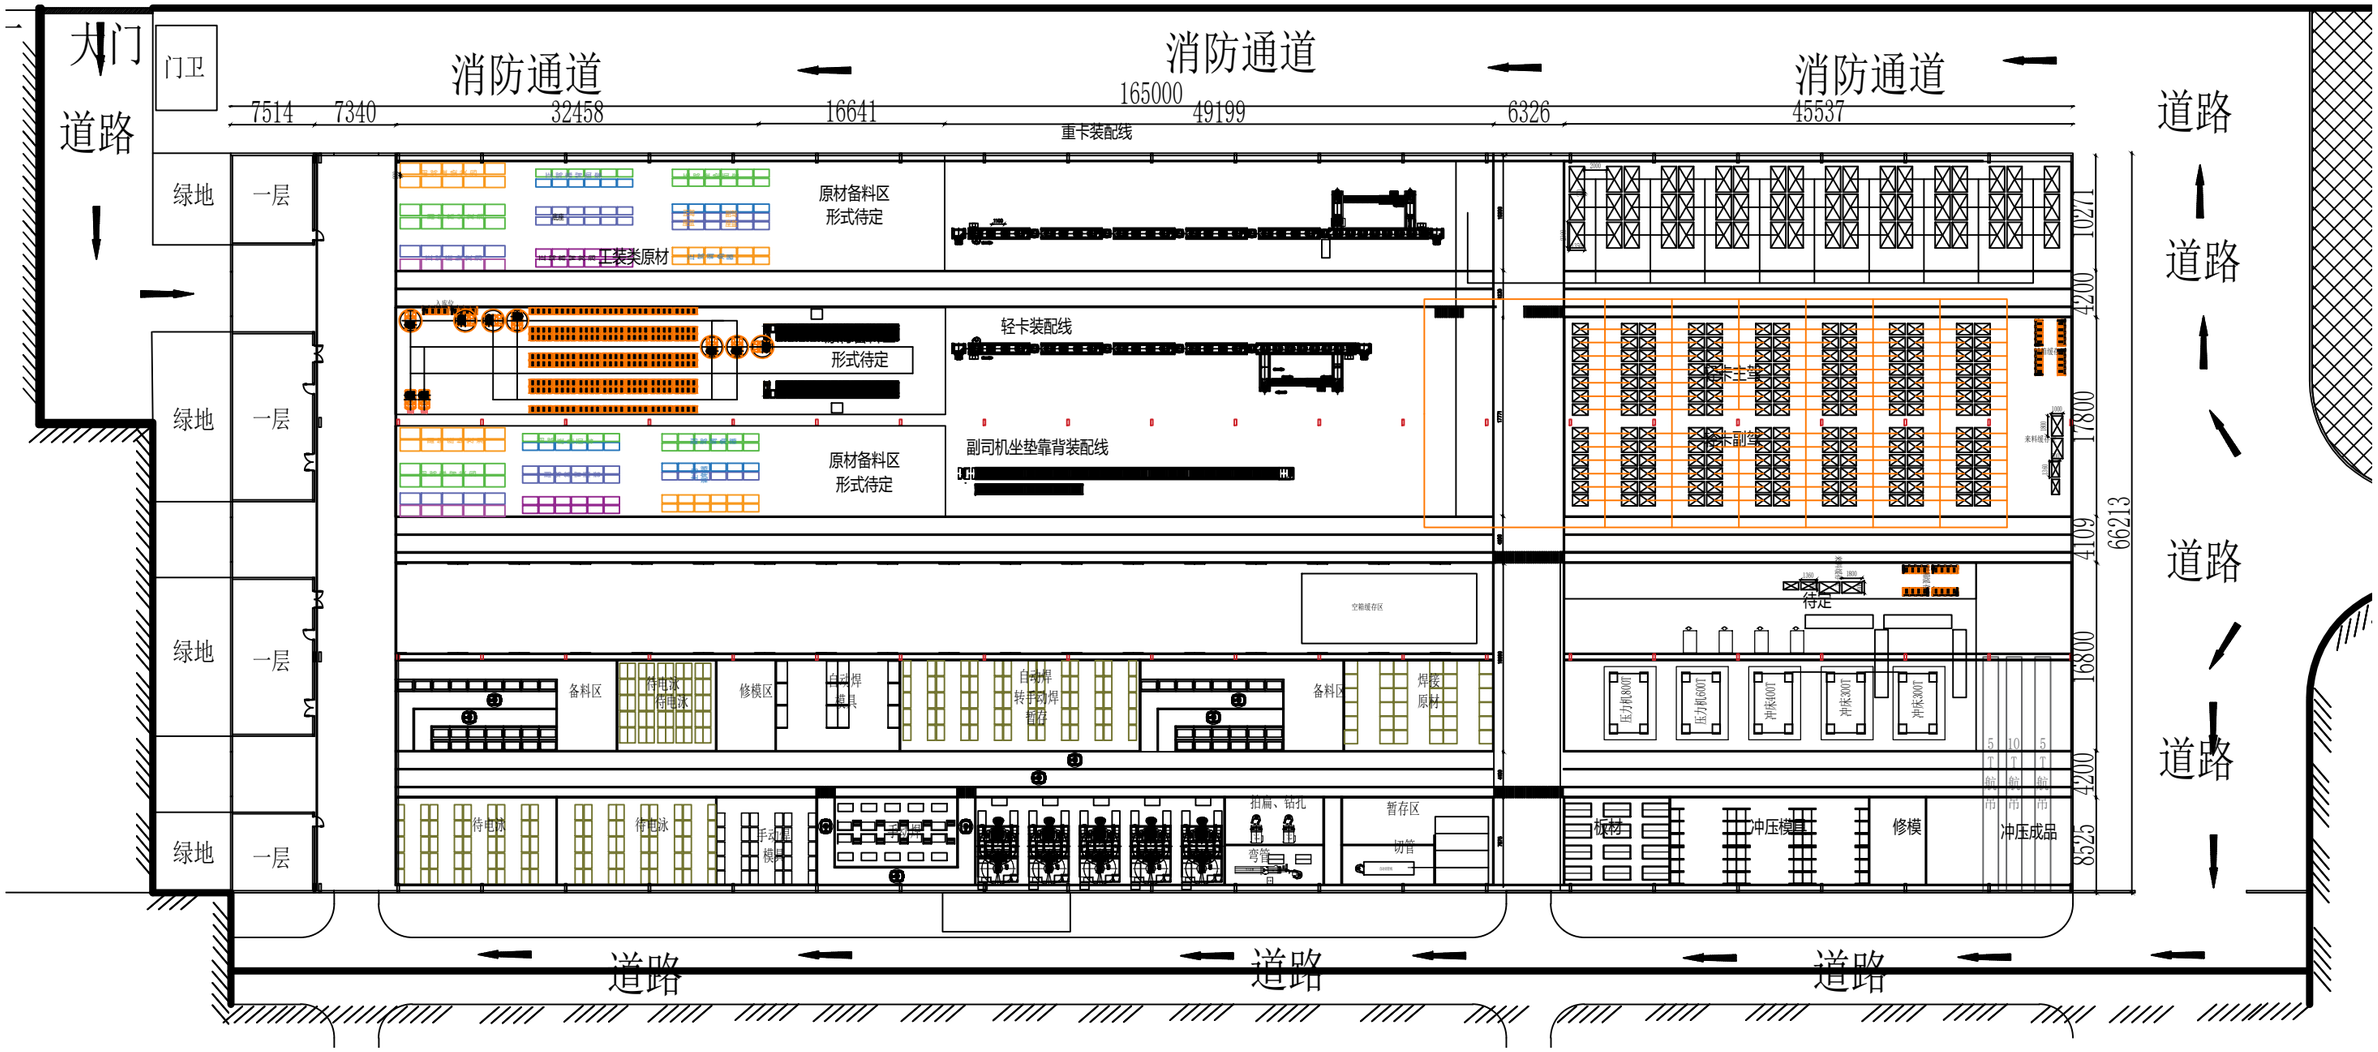
大门
门卫
道路
消防通道
消防通道
消防通道
165000
7514
7340
32458
16641
49199
6326
45537
重卡装配线
道路
道路
道路
绿地
一层
原材备料区
形式待定
工装类原材
轻卡装配线
形式待定
副司机坐垫靠背装配线
原材备料区
形式待定
空箱暂存区
待定
备料区
待电泳
待电泳
修模区
自动焊
模具
自动焊
转台焊
暂存
备料区
焊接
原材
压力机800T
压力机600T
冲床400T
冲床300T
冲床300T
待电泳
待电泳
手动焊
模具
扫扁、铆孔
弯管
暂存区
切管
板材
冲压模具
修模
冲压成品
10271
4200
17800
4109
16800
4200
8525
6738
66213
道路
道路
道路
道路
道路