(专业)		
(实名)		
(签名)		
(日期)		

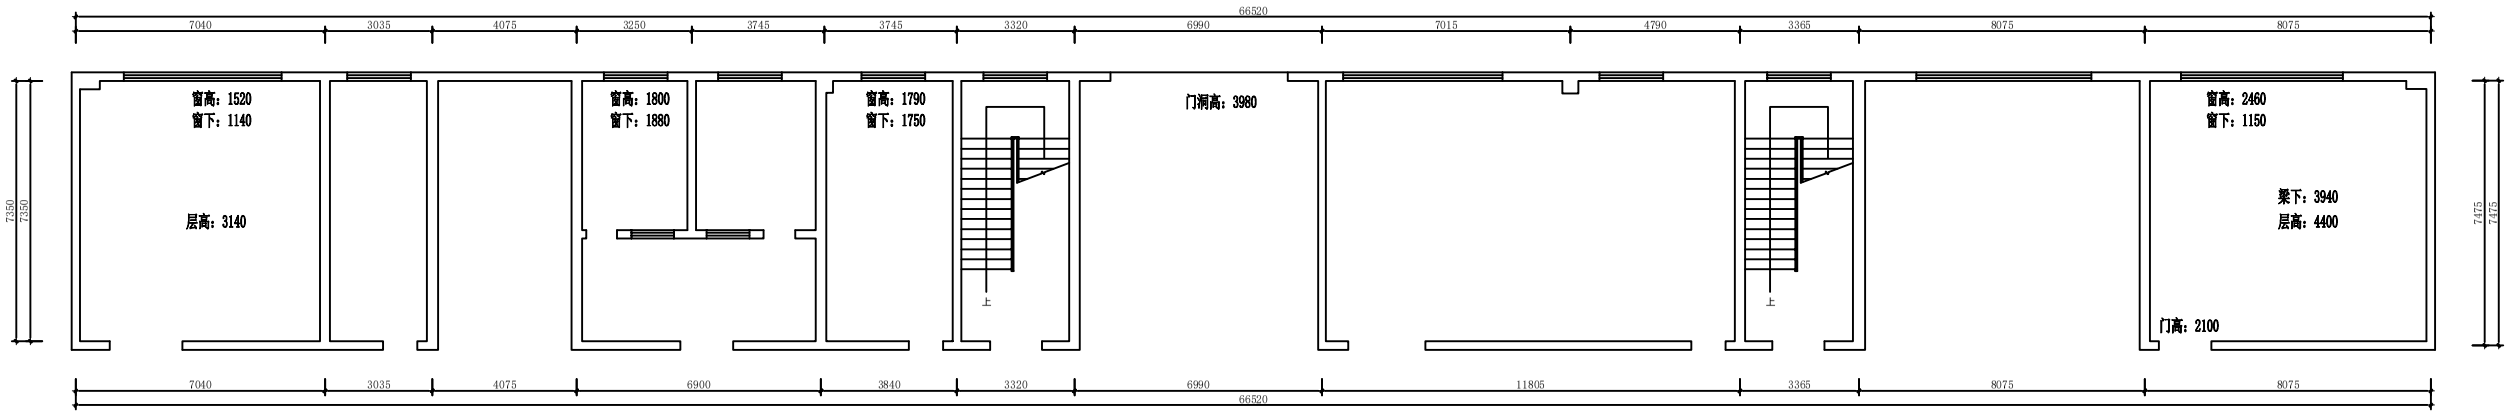

ARCHITECTURAL PLAN

一层原始平面图 SCALE 1:150@A2

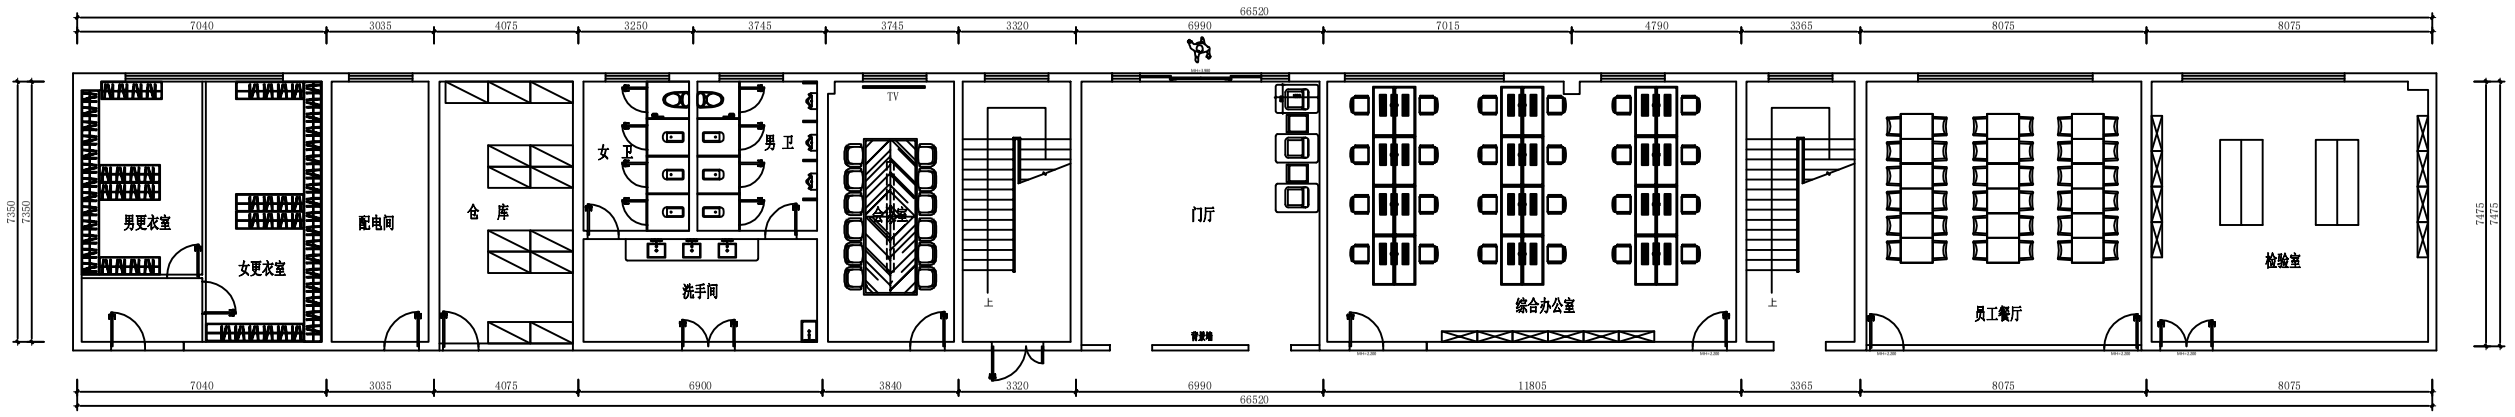

FURNITURE/FIXTURE PLAN

一层平面布置图 SCALE 1:150@A2

说明:
explanation

1、工程施工中如有实测尺寸与设计图不同者，以实地测量值为准，进行计算施工。
2、施工中应尽量保持立面与与设计图一致， 如业主要求更改，需要征得业主签字确认 后，按更改后进行施工。
3、本图内容为本公司所有，未经本公司同意， 任何人不得进行抄袭或转摘。
4、本图纸须经规划、施工图审查以及消防等 主管部门批准后方可生效。
5、图纸须加盖本公司出图专用章，否则一律 无效。

单位出图专用章
Issue Seal

建设单位
Owner's Name

工程名称
Project Name

子项名称
SUB-Item Name

审核
Reviewed

设计总负责
PM

设计
Designed

制图
Drawm

校对
Checked

版本
Revisions

专业
Discipline

图名
Title

图号
Drawing number