


# 黄骅二号厂房后视镜一楼布局图

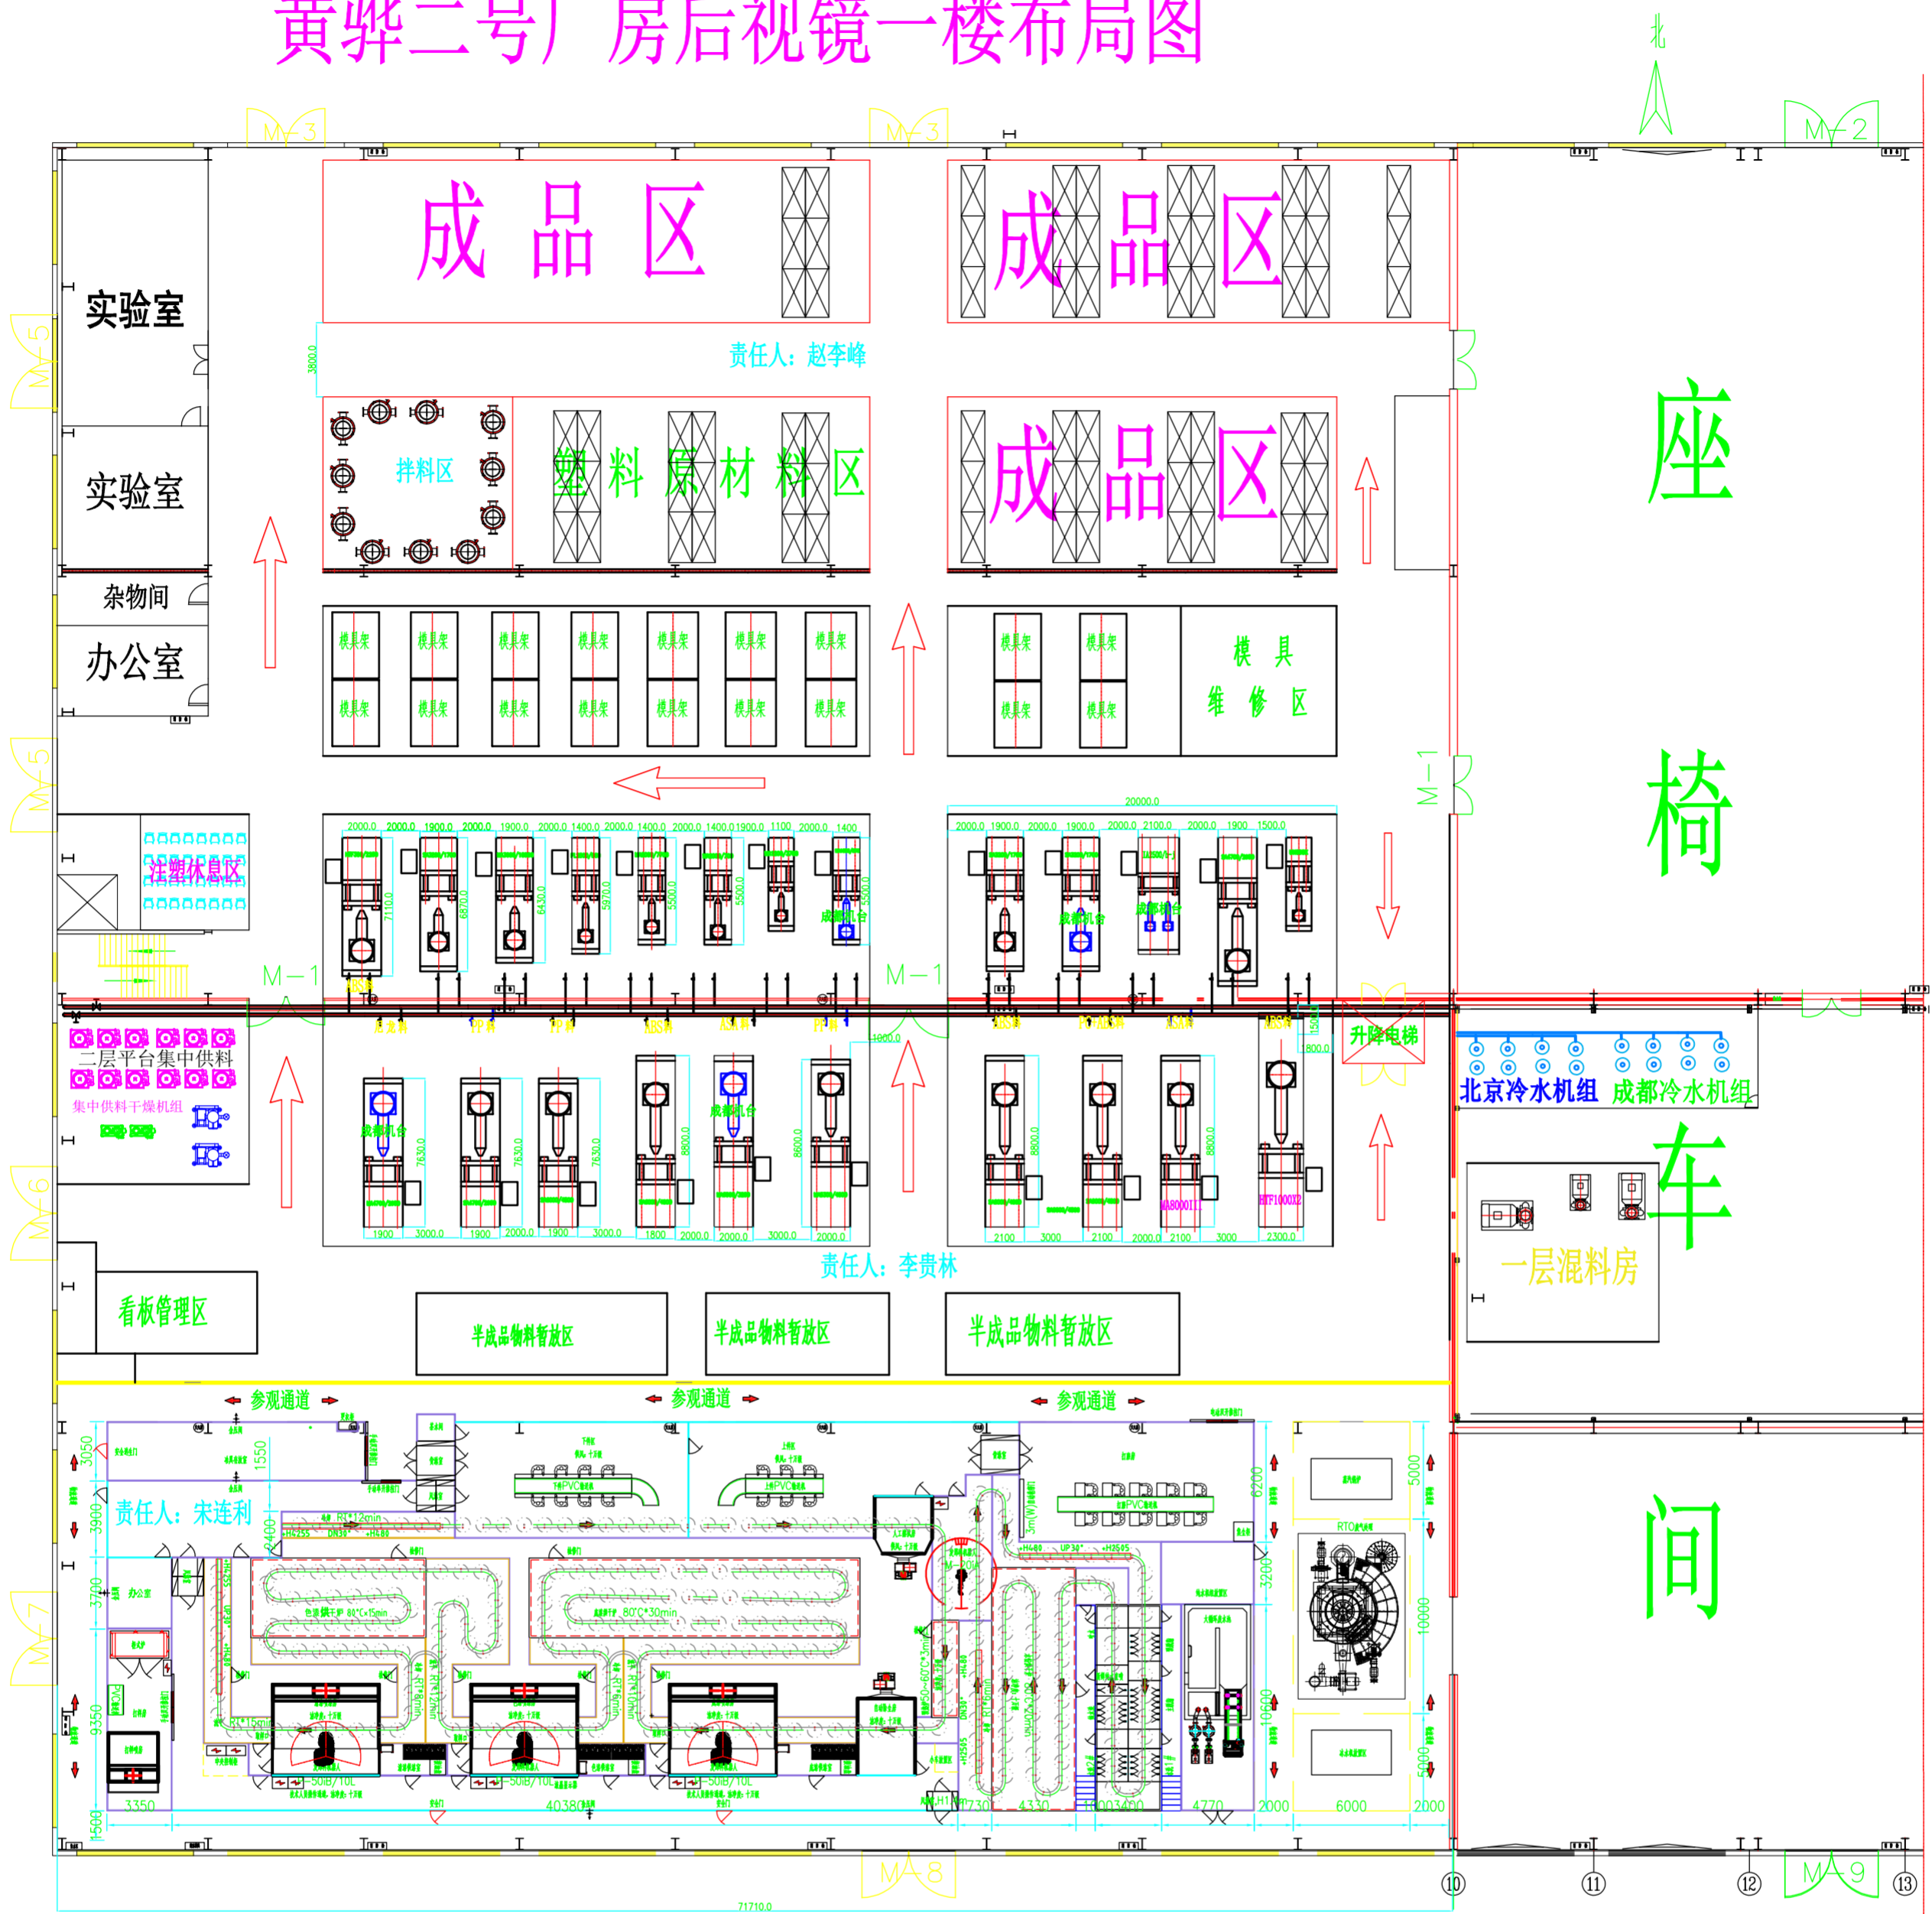

					北京光华荣昌汽车部件有限公司		
标记	处数	更改文件号	签字	日期	材料:		名称:
设计							黄骅后视镜一楼布局图
制图					阶段标记	重量	比例
校对					S	A	图号:
工艺审查					共	张	第
					张	张	